


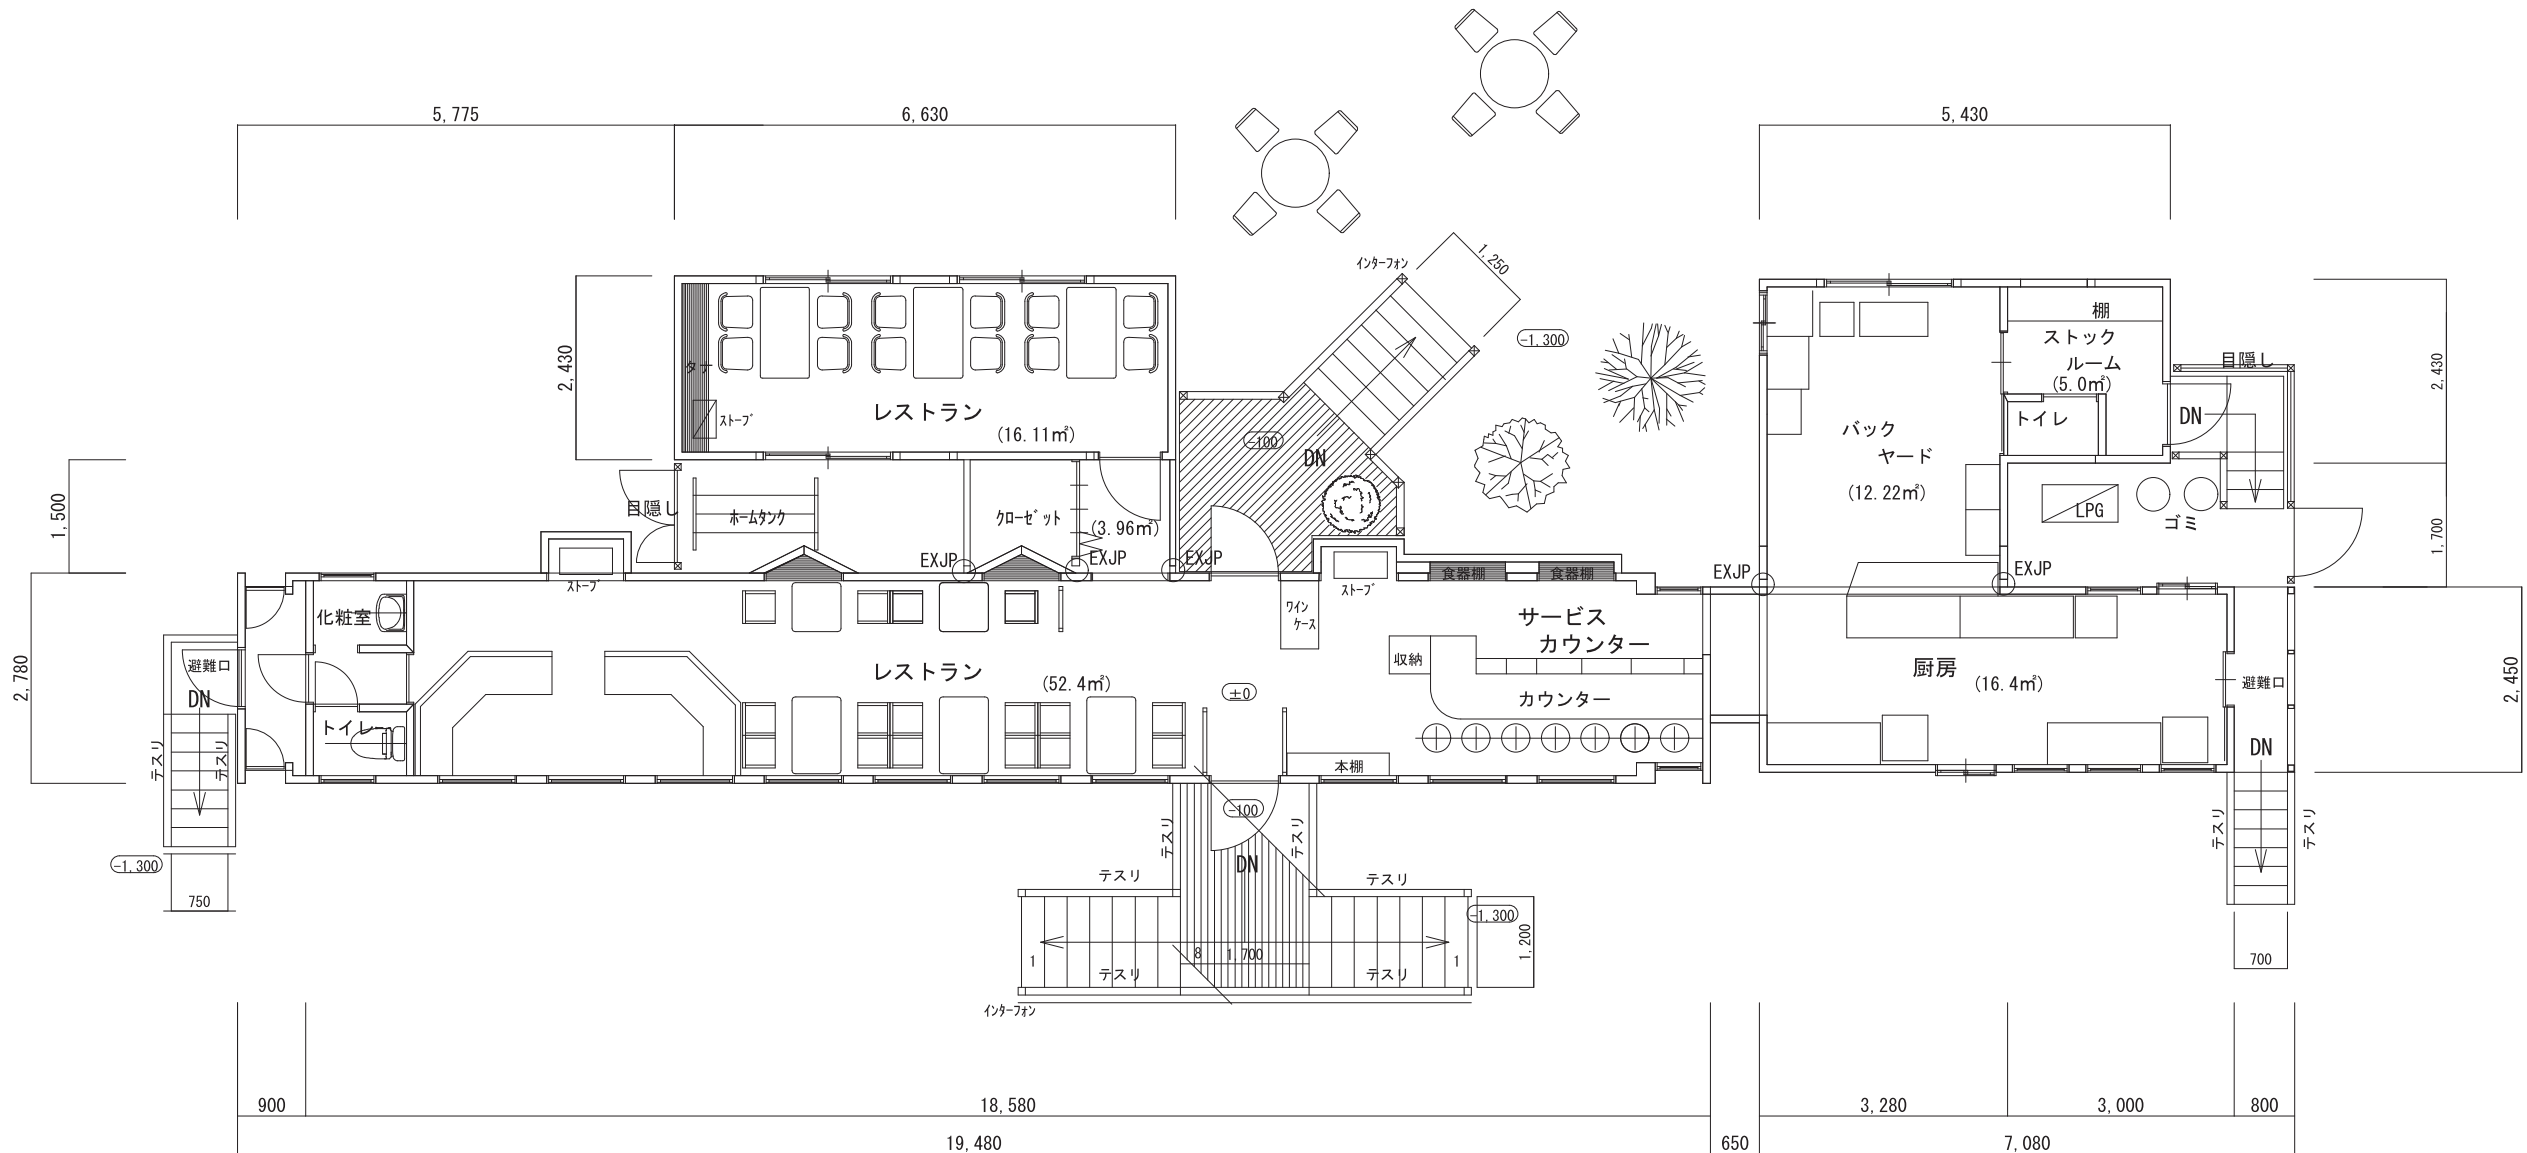

設計番号 No. B	図面番号 No. 2	工事名称(仮称) リ스토랑テ トレノ	図名 縮尺	平面図 1/100	設計年月日 2007, 12, 14	一級建築士事務所登録(後)第56号 (株)福島工務店一級建築士事務所 小樽市若松1丁目7番18号 TEL (0134)-23-3542	担当 検印	一級建築士登録第108350号 福島正紘
---------------	---------------	-----------------------	----------	--------------	-----------------------	--	----------	----------------------