


平面図

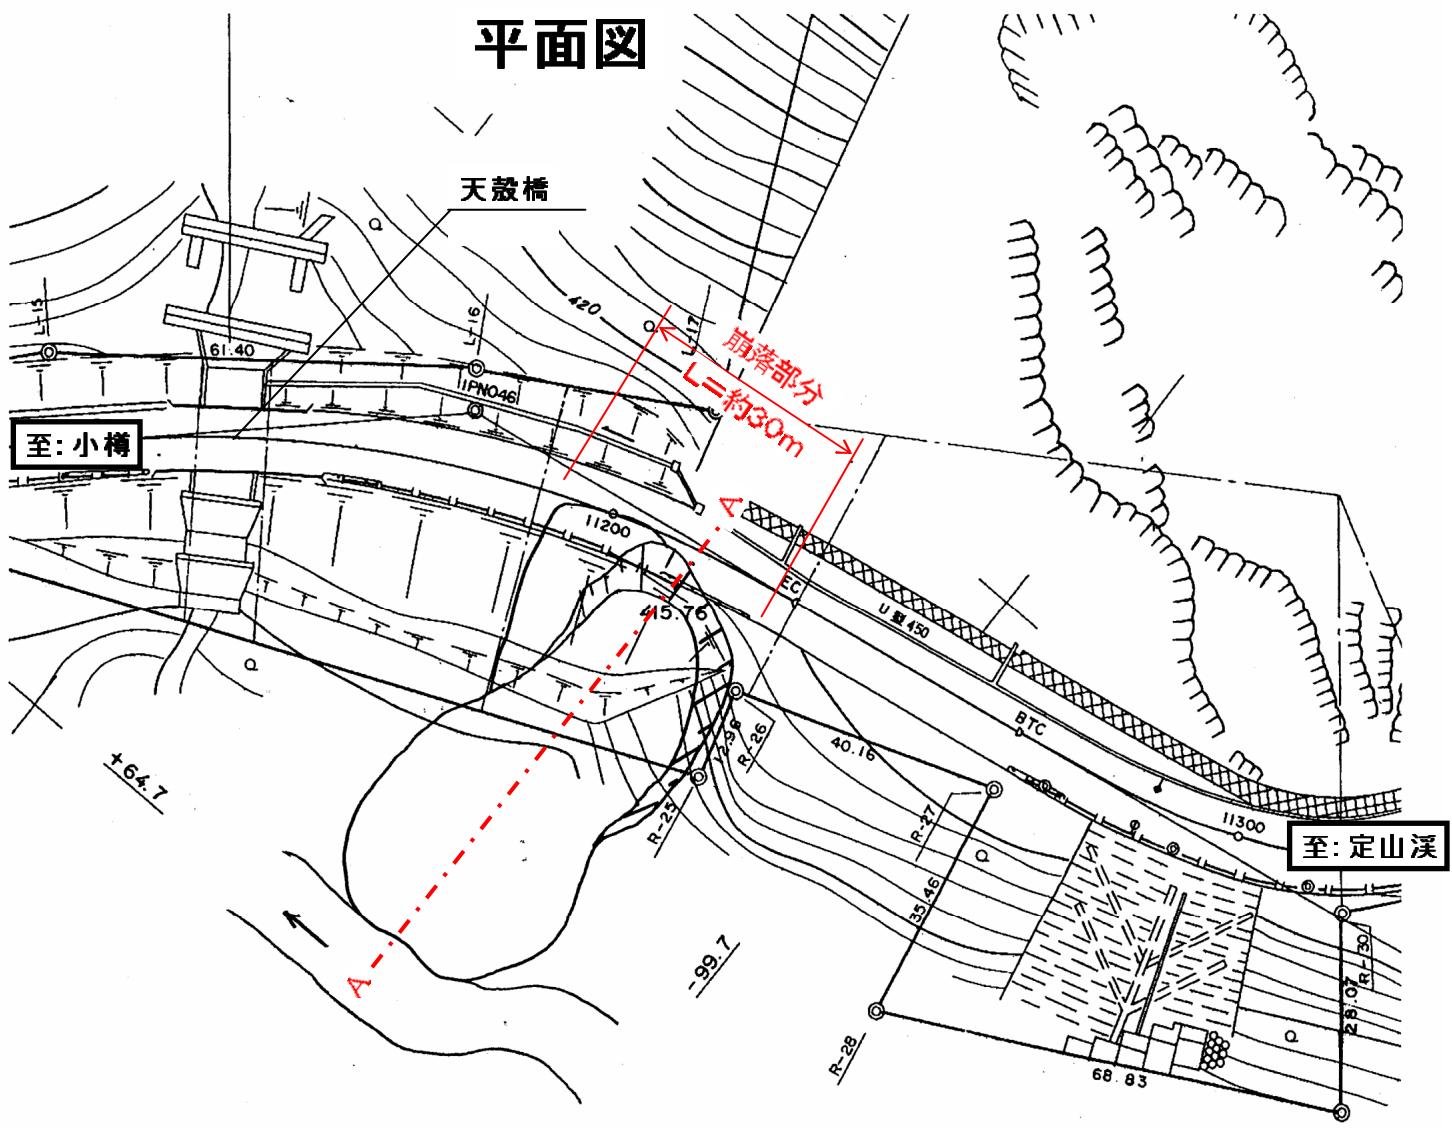

横断面図 (A-A断面)



約25m
H
W=7.5m